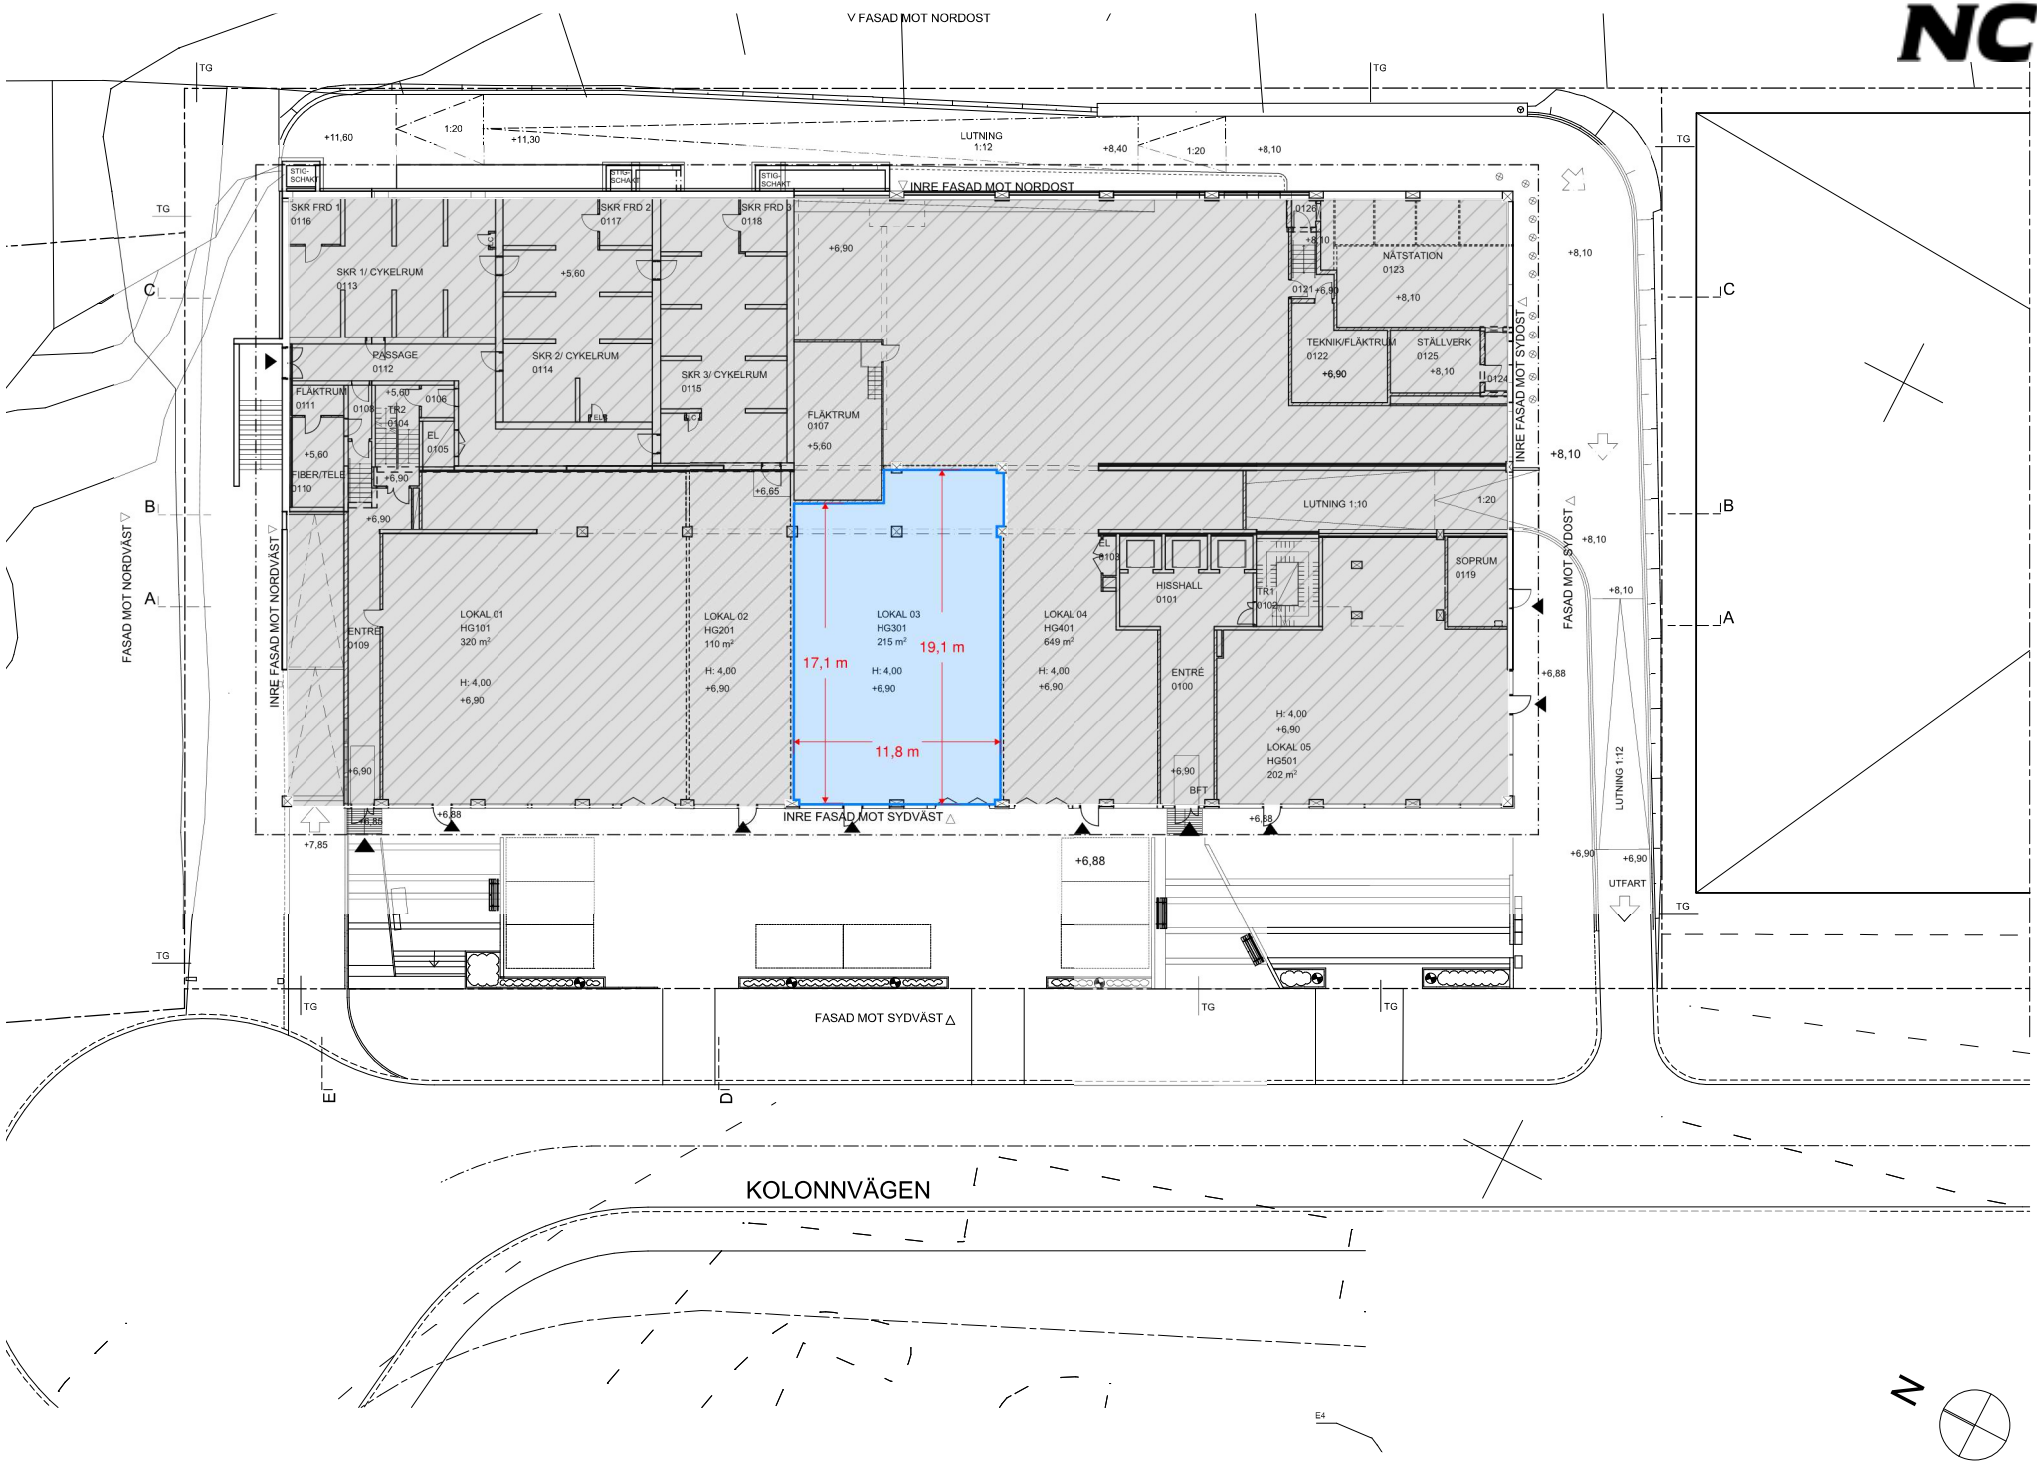

V FASAD MOT NORDOST
INRE FASAD MOT NORDOST
INRE FASAD MOT SYDVÄST
FASAD MOT NORDVÄST
INRE FASAD MOT NORDVÄST
FASAD MOT SYDOST
INRE FASAD MOT SYDOST
FASAD MOT SYDVÄST
LUTNING 1:12
LUTNING 1:10
UTFART
SKR FRD 1 0116
SKR FRD 2 0117
SKR FRD 3 0118
SKR 1/ CYKELRUM 0113
SKR 2/ CYKELRUM 0114
SKR 3/ CYKELRUM 0115
PASSAGE 0112
FLÄKTRUM 0111
FIBER/TELE 0110
FLÄKTRUM 0107
NÄTSTATION 0123
TEKNIK/FLÄKTRUM 0122
STÄLLVERK 0125
LOKAL 01 HG101 320 m²
LOKAL 02 HG201 110 m²
LOKAL 03 HG301 215 m²
LOKAL 04 HG401 649 m²
LOKAL 05 HG501 202 m²
ENTRÉ 0109
ENTRÉ 0100
HISSHALL 0101
SOPRUM 0119
17,1 m
19,1 m
11,8 m
KOLONNVÄGEN
SKALA 1:200 A1